


Résidence Sérénis
Rue du Milieu
67370 TRUCHTERSHEIM-BEHLLENHEIM



Logement 3 Pièces

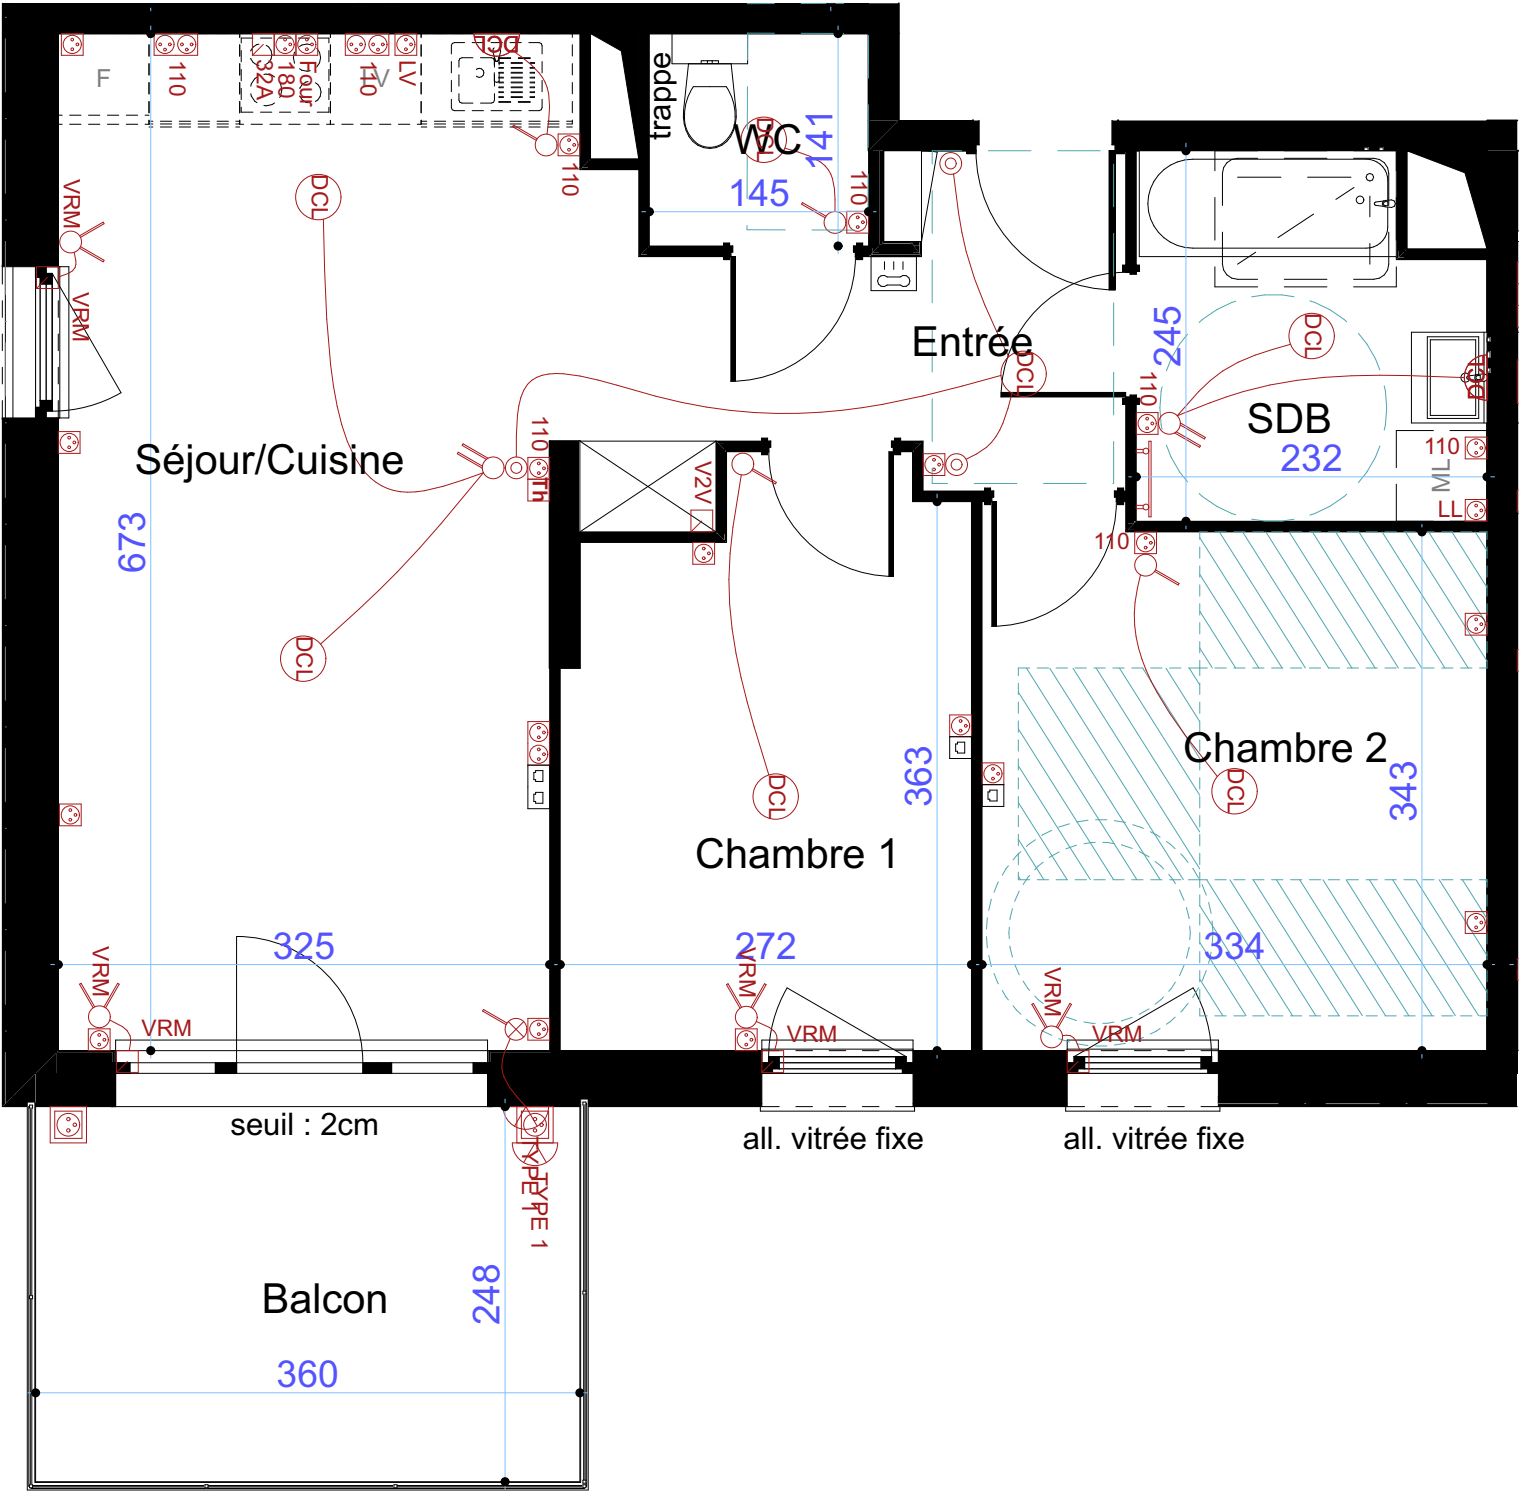

Lot 17 - 3 Pièces
Bâtiment A - 1er ETAGE

Pièce	Surf.Habitable
Chambre 1	9,87
Chambre 2	11,65
Entrée	4,69
SDB	5,25
Séjour/Cuisine	24,26
WC	2,04
	57,76 m²
Balcon	8,93

SURFACES

LOCALISATION



1er ETAGE



PROMOTION

INNEO PROMOTION
4 impasse Forlen
67118 GEISPOLSHHEIM

Nota : les superficies données sont approximatives et les surfaces habitables sont conformes au décret du 23 mars 1997 (art. 4.1). Des modifications sont susceptibles d'être apportées à ce plan en fonction des nécessités techniques, réglementaires ou administratives lors de la réalisation, tant ce qui concerne les dimensions libres que les équipements. les soffites, faux-plafonds, retombées, gaines techniques, canalisations, trappes de visite, descente d'eaux pluviales, équipements électriques ne sont pas systématiquement représentés ou le sont à titre indicatif.

Edition du 25/06/2026

PLAN DE VENTE

Pour l'acquéreur
Pour le vendeur